
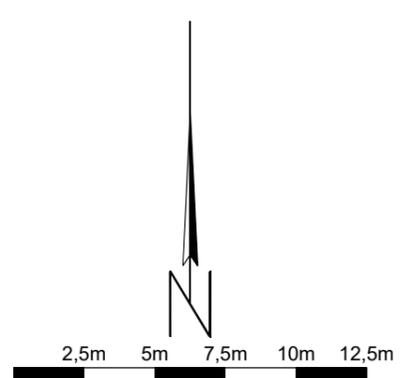


Teil 2 - Erweiterungsareal

Baumauswahl:

Bei der Baumauswahl, achten Sie bitte darauf, dass der Baumname/ -nummer in der Farbe schwarz ist und der Baumkreis in grün - Beispiel ●2

- Grüner Kreis mit schwarzer Nummer zb 4 steht zur Verfügung - kann ausgewählt werden
- Kleiner Baum oder Baum mit C-Kategorie - kann ausgewählt werden
- Kreis mit grauer Nummer zb 9 steht nicht zur Verfügung - Baum bereits geschlossen

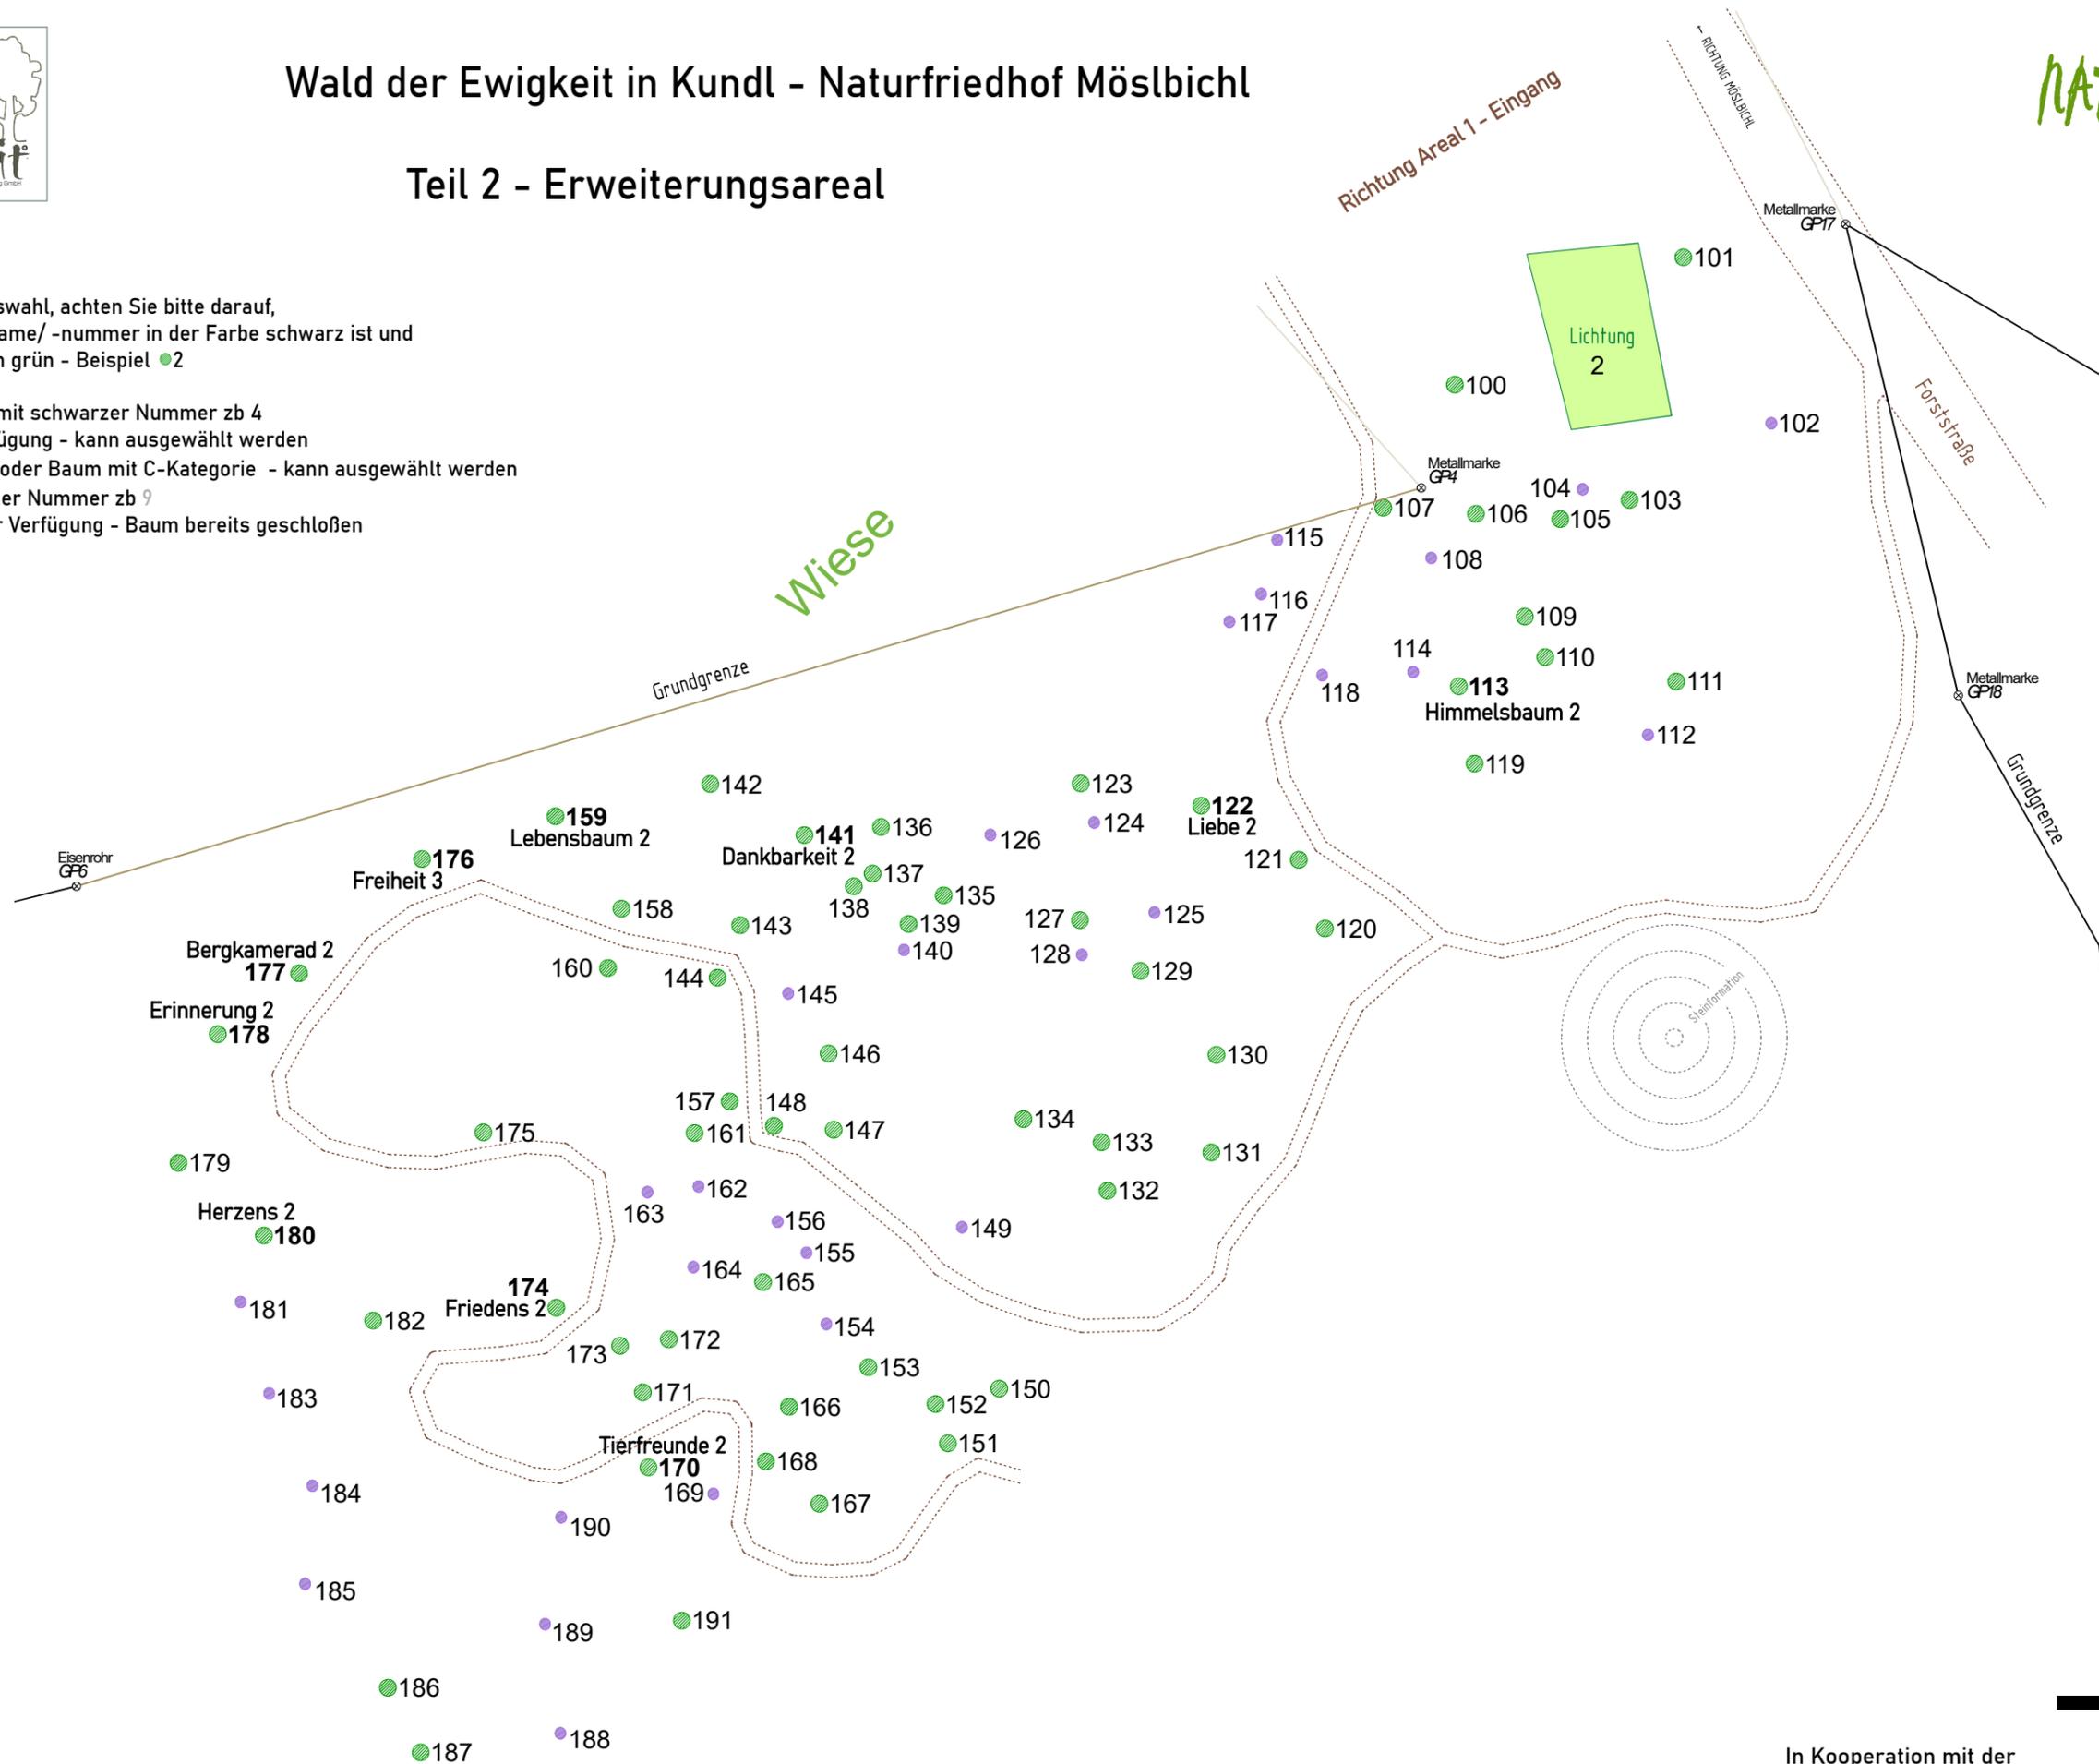

In Kooperation mit der
Gemeinde Kundl
Stand 01/2025

M=1:250